

# Stichling Stichling

## VERMESSUNG & GEODATEN

Hügelstraße 15 • 42277 Wuppertal  
 Telefon: 02 02 - 26 36 9 - 0 • Telefax: 02 02 - 26 36 9 - 50  
 E-Mail: info@vermessung-stichling.de • Internet: www.vermessung-stichling.de


Angefertigt auf Grund amtlicher Unterlagen.

GB-Nr.: 2009 155 KA  
 Maßstab: 1 : 1250



### Zeichenerklärung: (gepl. Verkaufspreise)

- = 180,- EUR/m<sup>2</sup>
- = 175,- EUR/m<sup>2</sup>
- = 165,- EUR/m<sup>2</sup>
- Leitungsrecht = abzügl. 5,- EUR/m<sup>2</sup> (Grunddienstbarkeit)

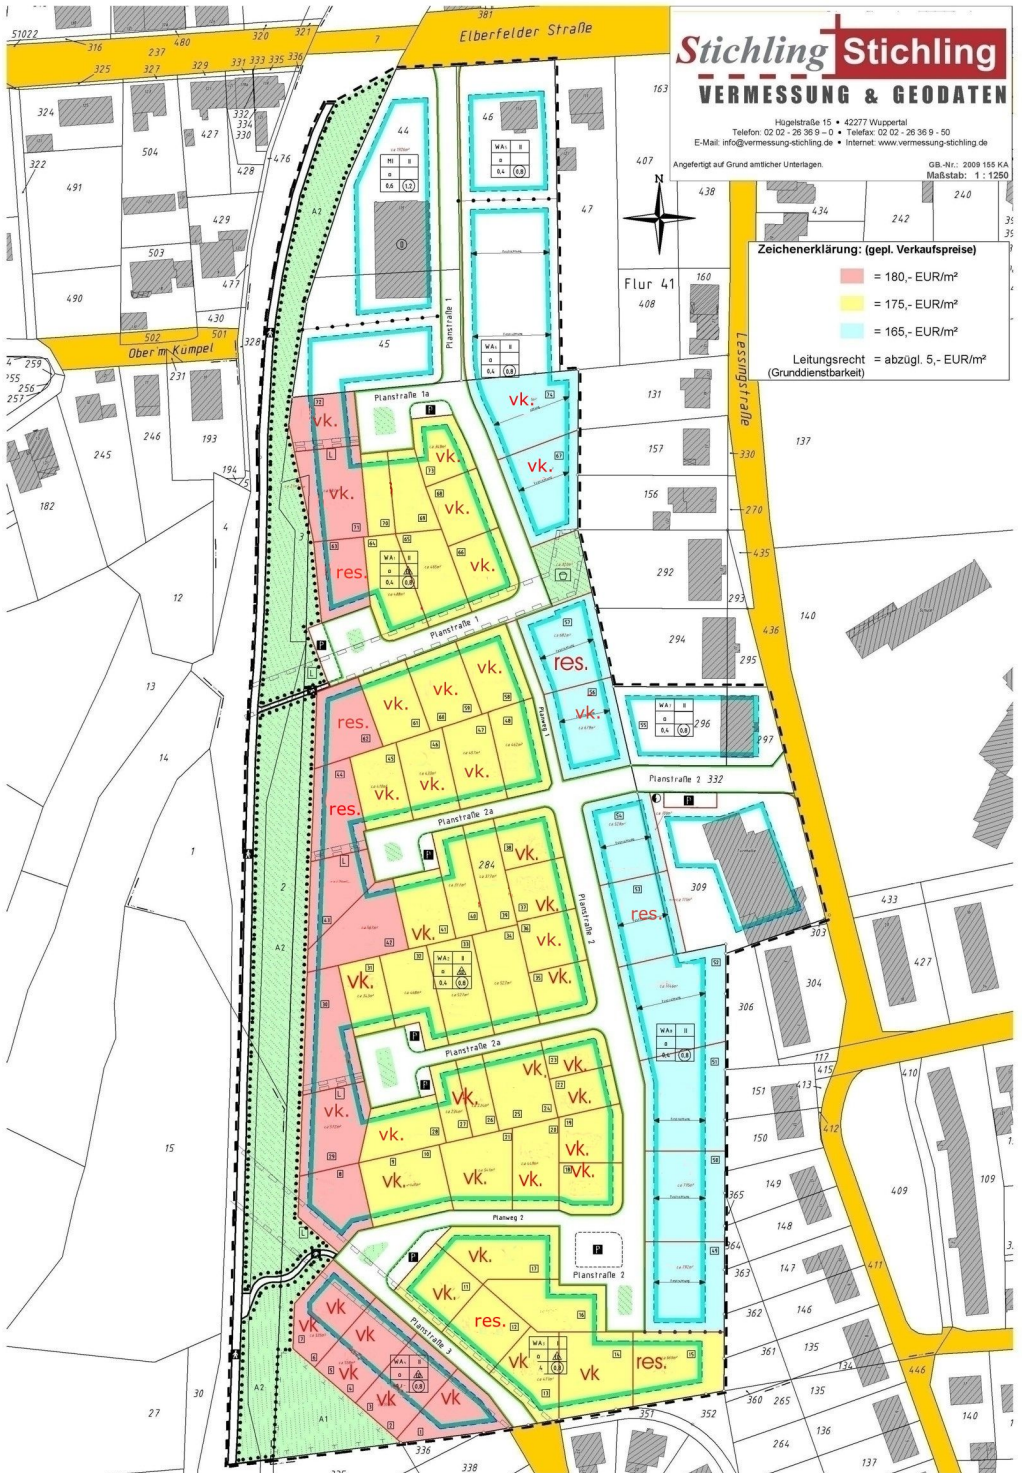

vk. = Grundstück verkauft  
 res. = Grundstück reserviert

Stand: 21.12.2011