




Flächennutzungsplan 41. Änderung
Dahlerau, Darstellung Wohnbauflächen und Flächen für die örtlichen
Hauptverkehrsstraßen nördlich der Wupper

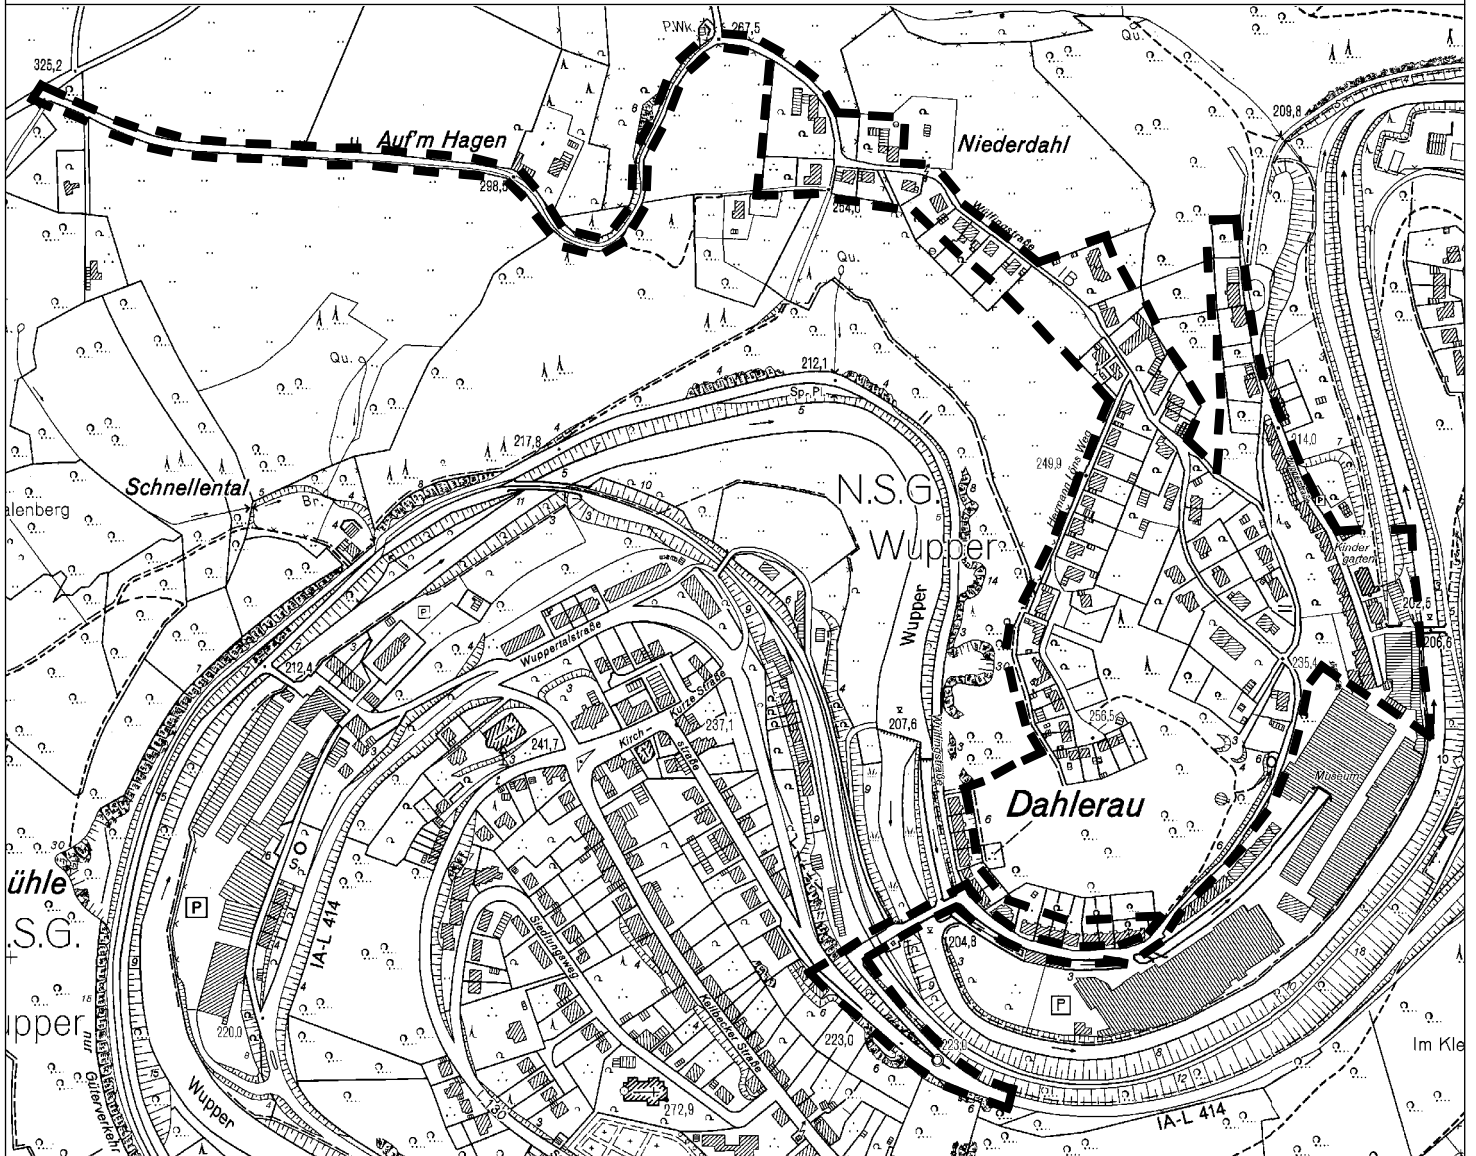

Abgrenzung des Änderungsbereichs

