




**Flächennutzungsplan 42. Änderung**  
**Bereich nördlich Westfalenstraße, südlich Alte Landstraße**

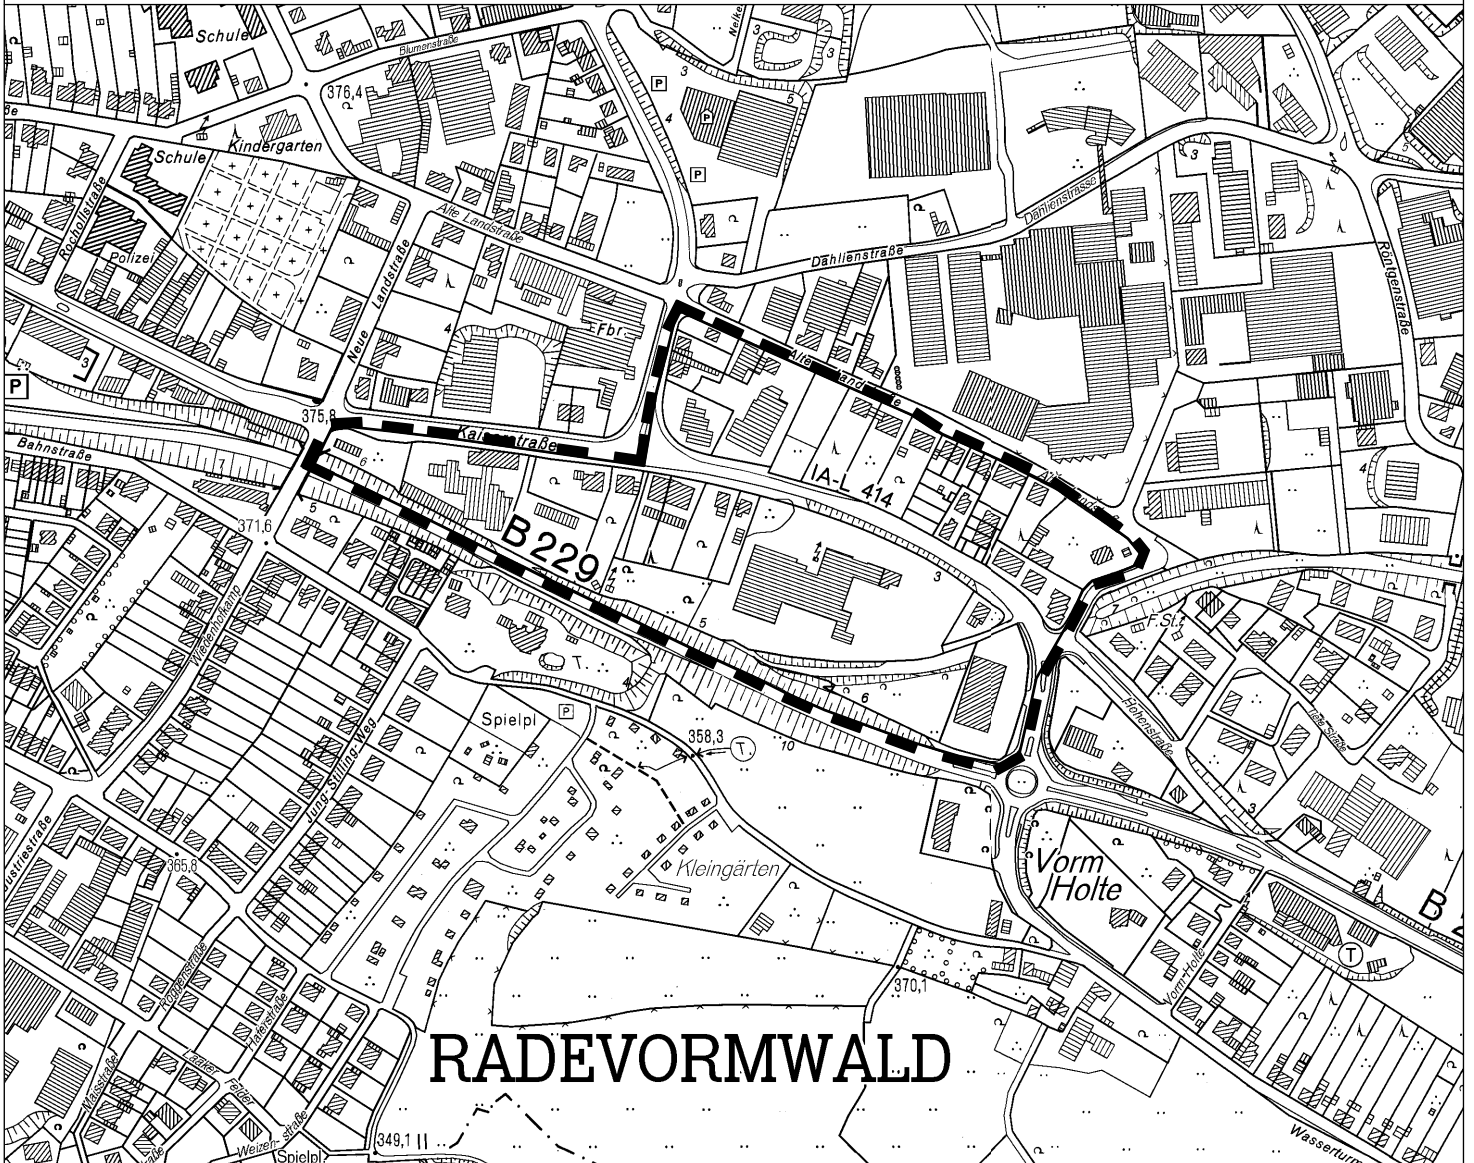

Abgrenzung des Änderungsbereichs

M. 1:5.000

